


×ドア最大解放時寸法

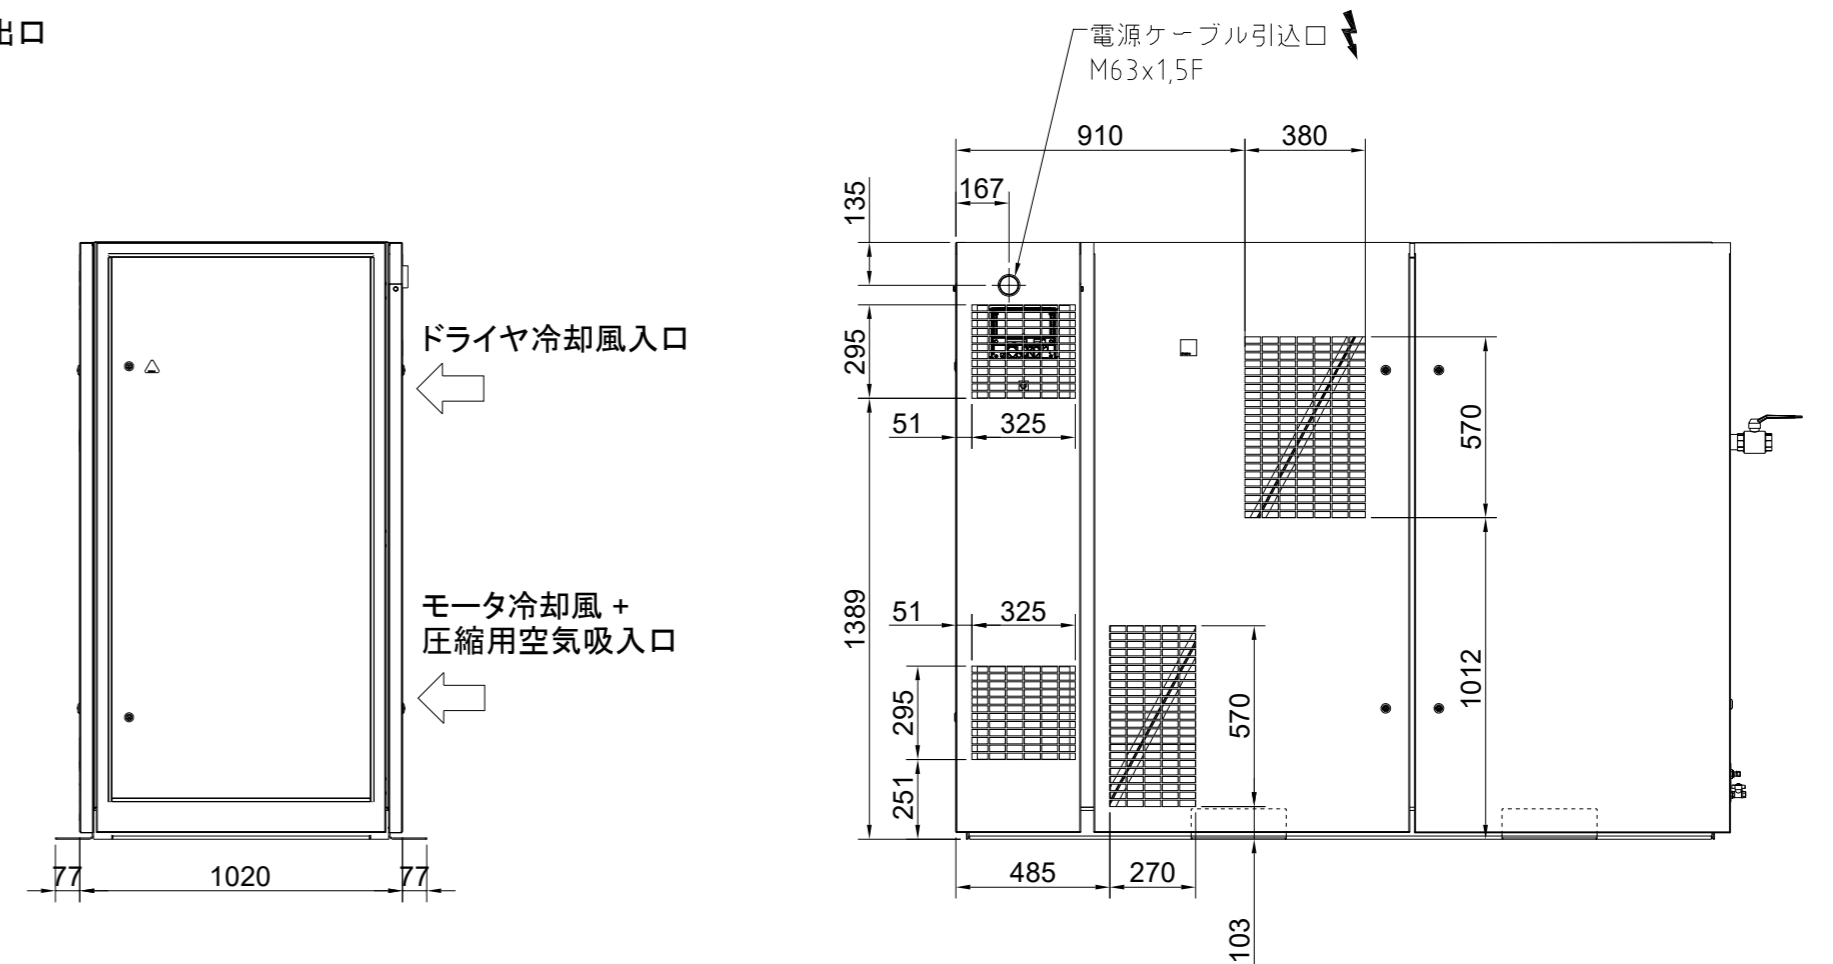

- ご注意**
- 爆発性、引火性ガスや有機溶剤のない場所に設置してください。
  - 必ず室内に据付けてください。
  - ごみ、ほこり、湿気が少ない場所に設置してください。
  - 水平で、基礎がしっかりしている床に設置してください。
  - 保守、点検が容易にできる場所に設置してください。コンプレッサの周囲は下記の設置スペースを必ず確保してください。(正面、裏、右、左 1000mm以上、天井 1200mm以上)
  - コンプレッサの性能を十分に発揮し、寿命を延ばすためには、設置場所の適切な換気が必要です。コンプレッサ運転中の周囲温度が次の温度範囲に入るように必要に応じて、据付け場所の換気を行ってください。

FRV-370C ... 2~40℃  
 FRV-370CD ... 2~40℃

	質量 (kg)	重心 (mm)		
		W	L	H
FRV-370C	1450	511	1187	751
FRV-370CD	1560	511	1206	781

単位 Unit	mm	尺度 Scale	N.T.S.	CAD-C
形式 Model	FRV-370C, 370CD			
品名 Name	クローコンプレッサ Claw Compressor			
図番 DWG. No.	FRV-370C-GAI-2			
年月日 DATE	2023 / 09 / 04			
<b>アネスト岩田株式会社</b> ANEST IWATA Corporation				